


Voorgenomen splitsing in appartementsrechten perceel kadastraal bekend gemeente Amsterdam, sectie AH, nummer 5681


Blok 1 06.04.17


Woningbouwproject Kade Noord, Scheepsbouwweg

Architect en tekenaar: **Zondervan Architectuur**

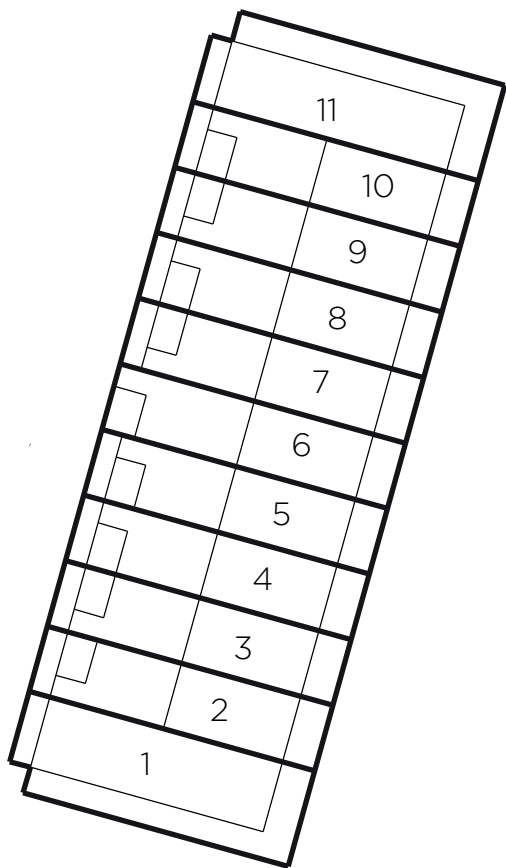


 Situatie
 Schaal 1:500

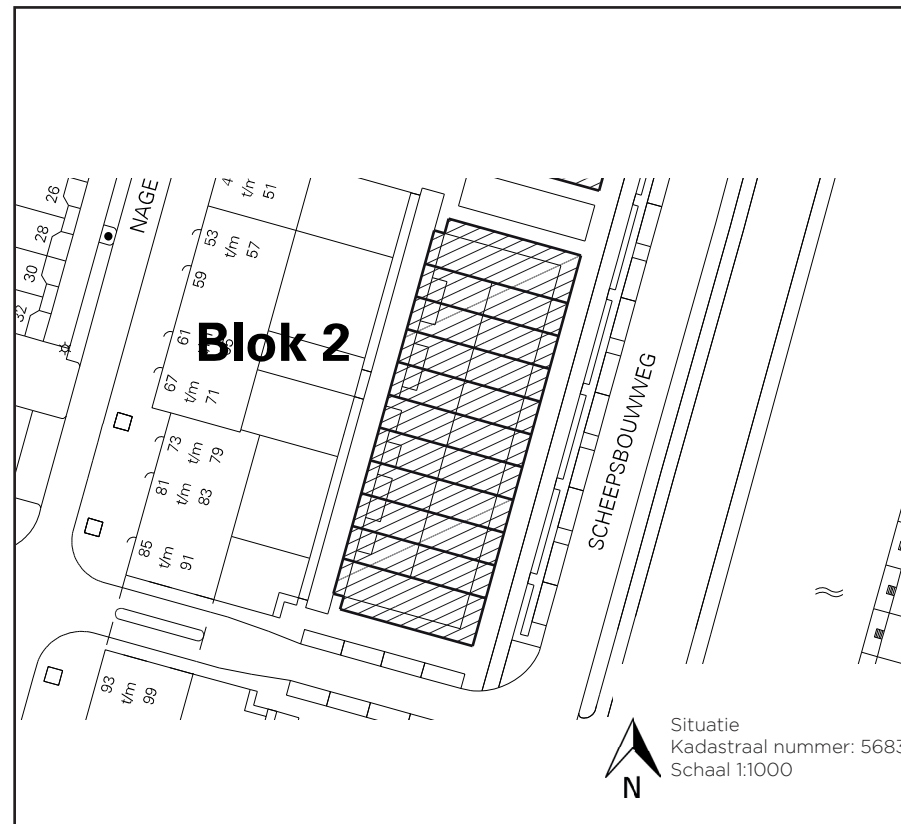




 Situatie
 Kadastraal nummer: 5683
 Schaal 1:1000

Voorgenomen splitsing in appartementsrechten perceel kadastraal
 bekend gemeente Amsterdam, sectie AH, nummer 5683

Blok 2 06.04.17

Woningbouwproject Kade Noord, Scheepsbouwweg

Architect en tekenaar: **Zondervan Architectuur**

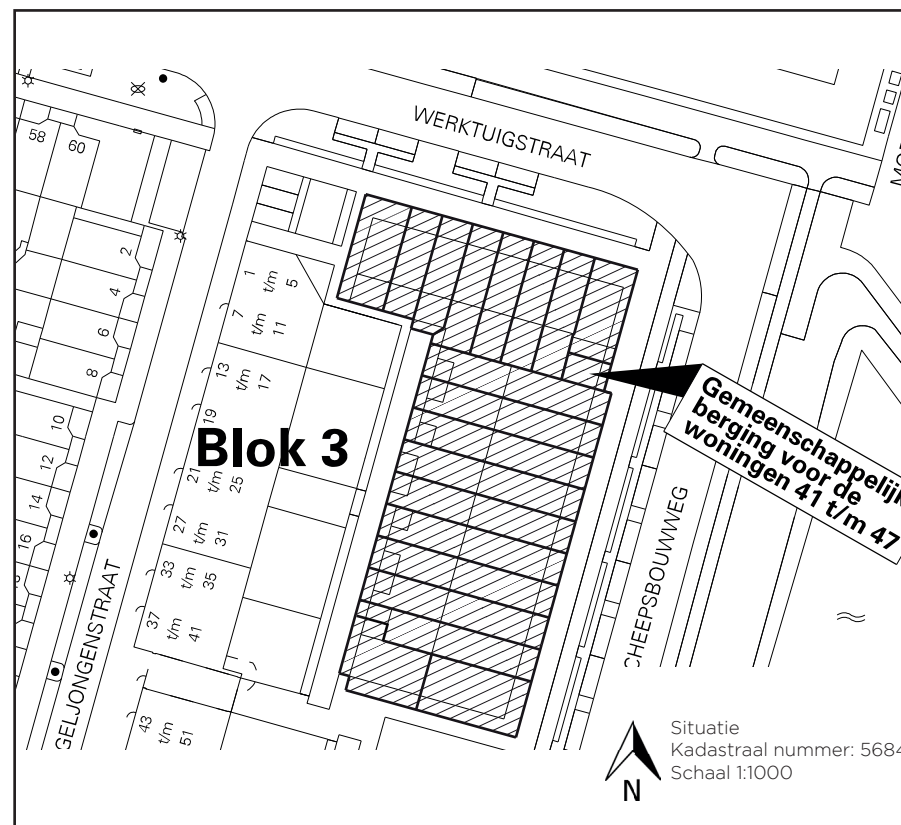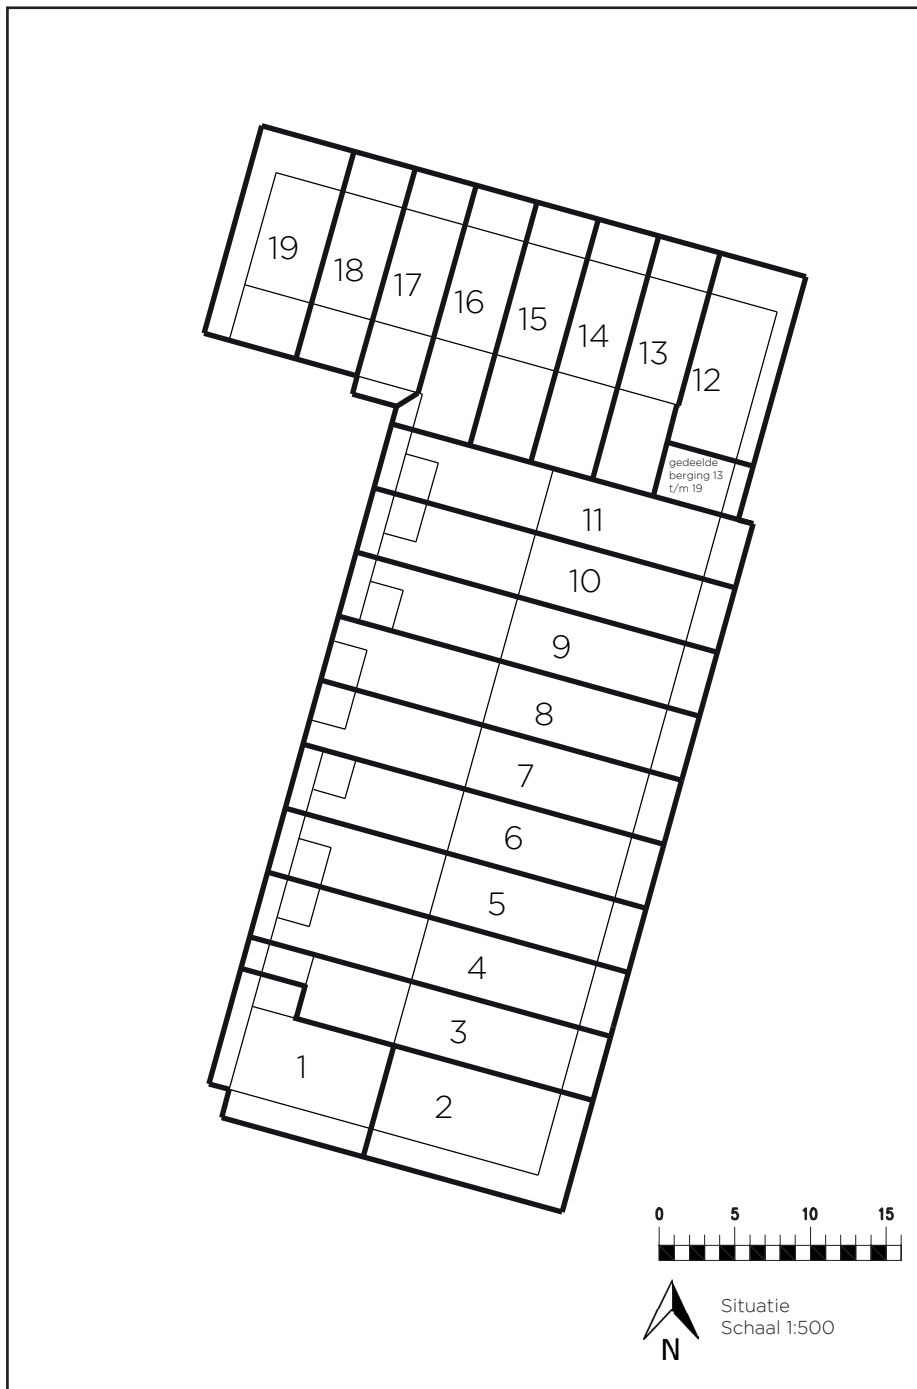

Voorgenomen splitsing in appartementsrechten perceel kadastraal bekend gemeente Amsterdam, sectie AH, nummer 5684

Blok 3 06.04.17
Woningbouwproject Kade Noord, Scheepsbouwweg
Architect en tekenaar: **Zondervan Architectuur**