


Voorgenomen splitsing in appartementsrechten perceel kadastraal bekend gemeente Amsterdam, sectie AH, nummer 5681


Blok 1 06.04.17

Woningbouwproject Kade Noord, Scheepsbouwweg

Architect en tekenaar: **Zondervan Architectuur**

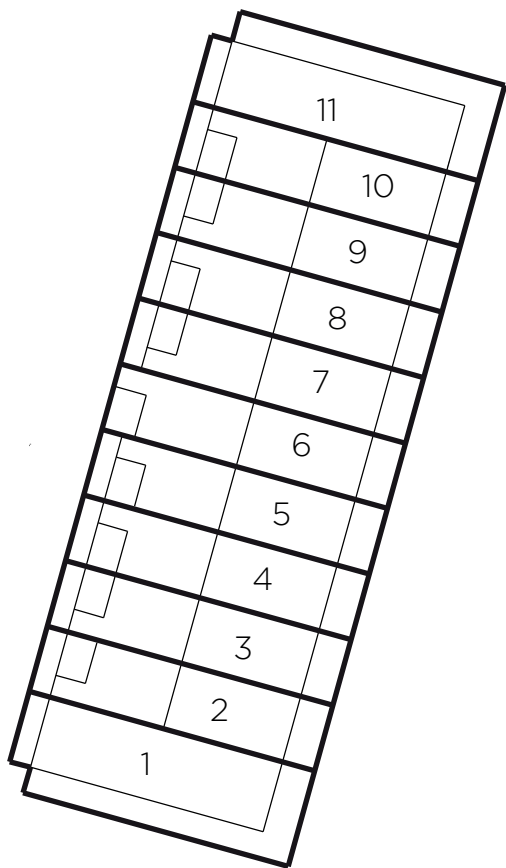

N  
Situatie  
Schaal 1:500

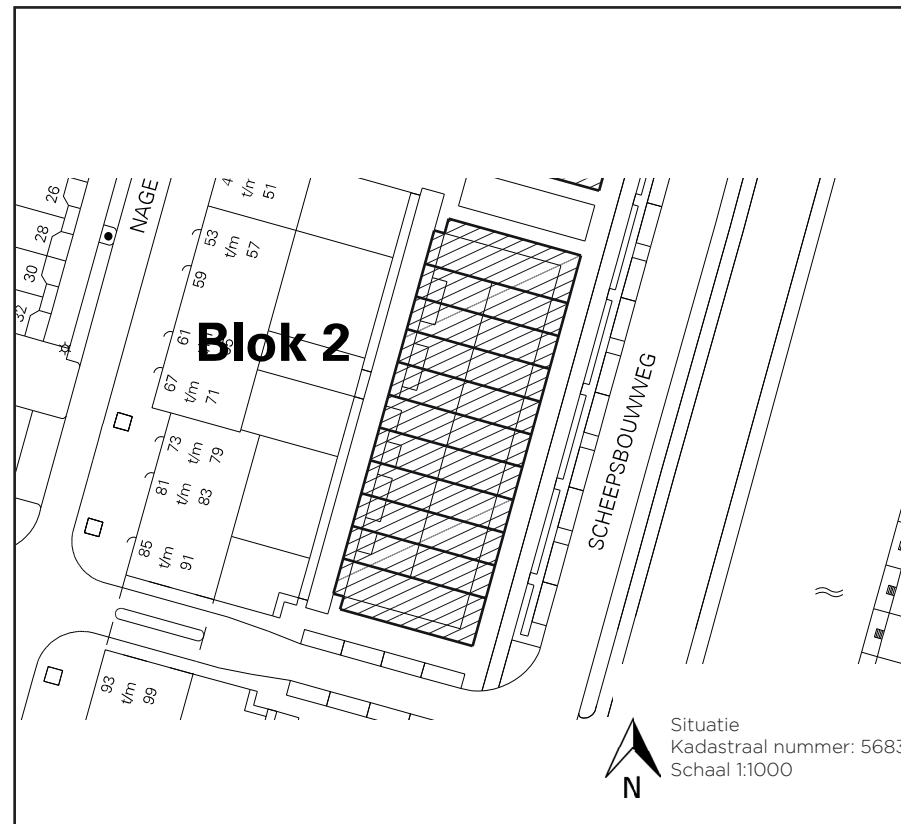



N  
Situatie  
Kadastraal nummer: 5683  
Schaal 1:1000

Vorgenomen splitsing in appartementsrechten perceel kadastraal bekend gemeente Amsterdam, sectie AH, nummer 5683

Blok 2 06.04.17

Woningbouwproject Kade Noord, Scheepsbouwweg

Architect en tekenaar: **Zondervan Architectuur**

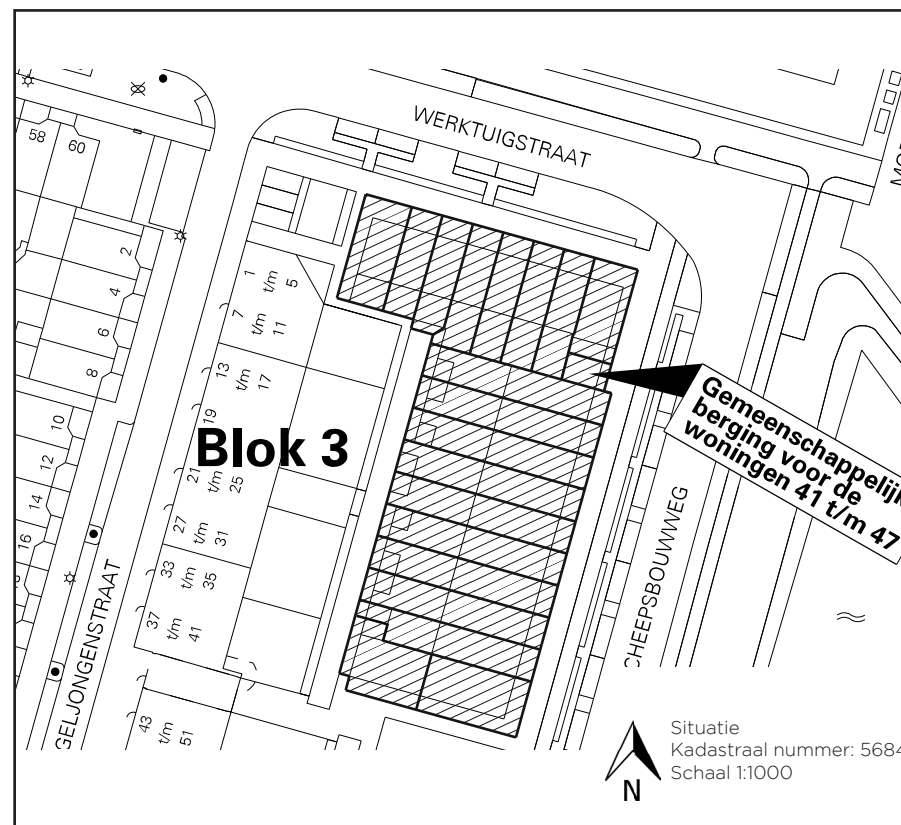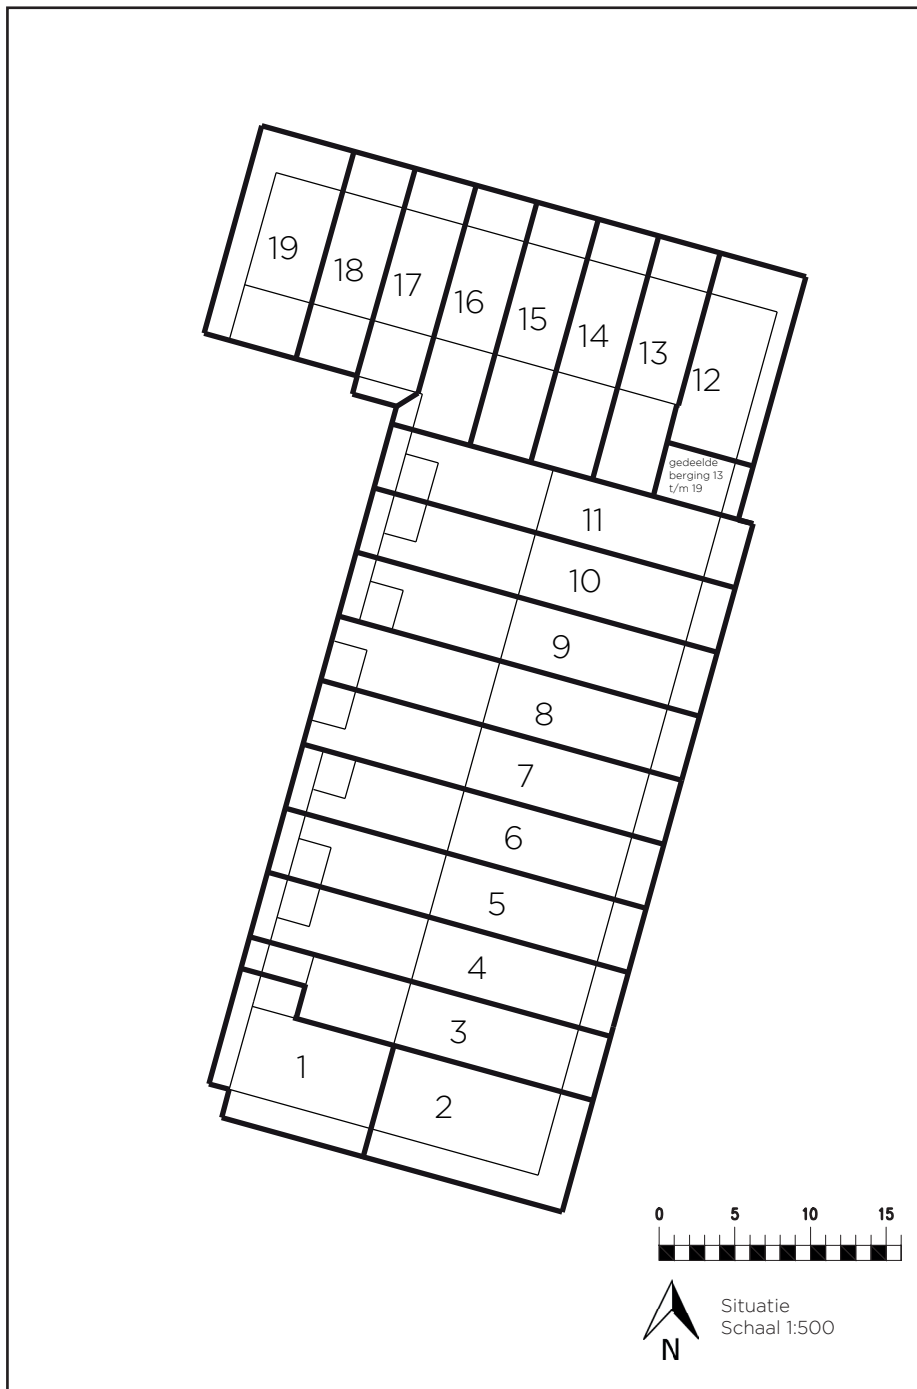

Voorgenomen splitsing in appartementsrechten perceel kadastraal bekend gemeente Amsterdam, sectie AH, nummer 5684

Blok 3 06.04.17  
Woningbouwproject Kade Noord, Scheepsbouwweg  
Architect en tekenaar: **Zondervan Architectuur**