


N
Situatie
Schaal 1:500

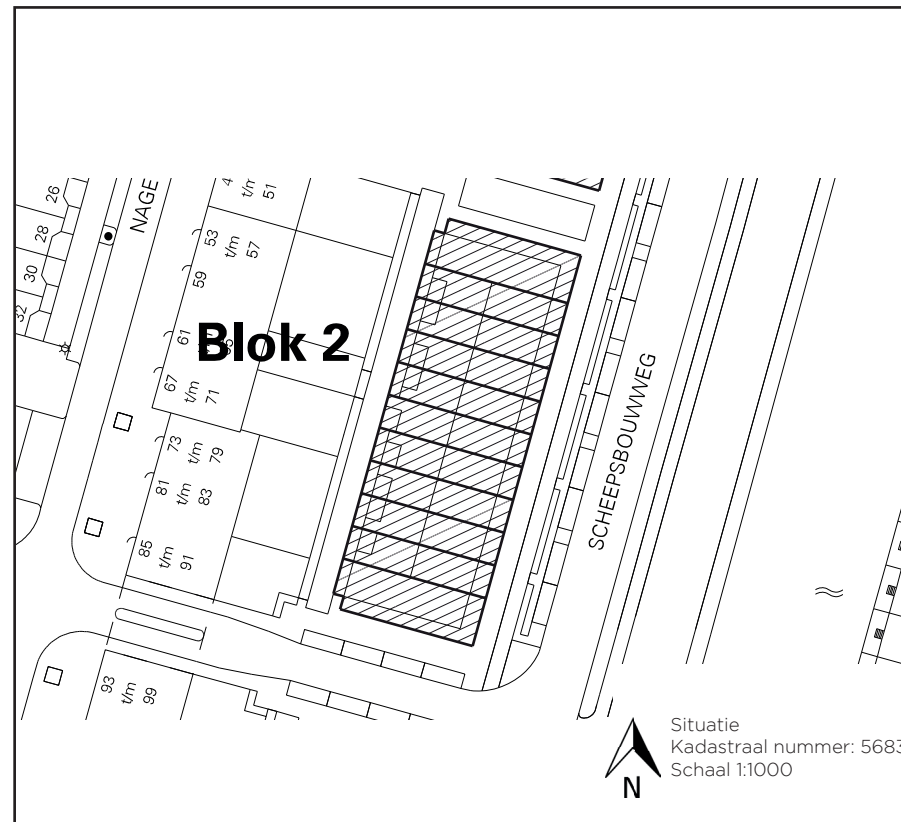

Vorgenomen splitsing in appartementsrechten perceel kadastraal bekend gemeente Amsterdam, sectie AH, nummer 5683

Blok 2 06.04.17

Woningbouwproject Kade Noord, Scheepsbouwweg

Architect en tekenaar: **Zondervan Architectuur**